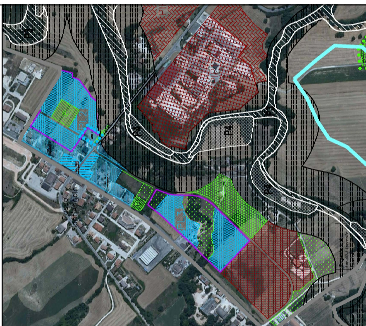
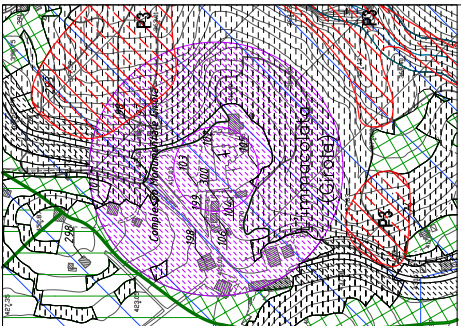
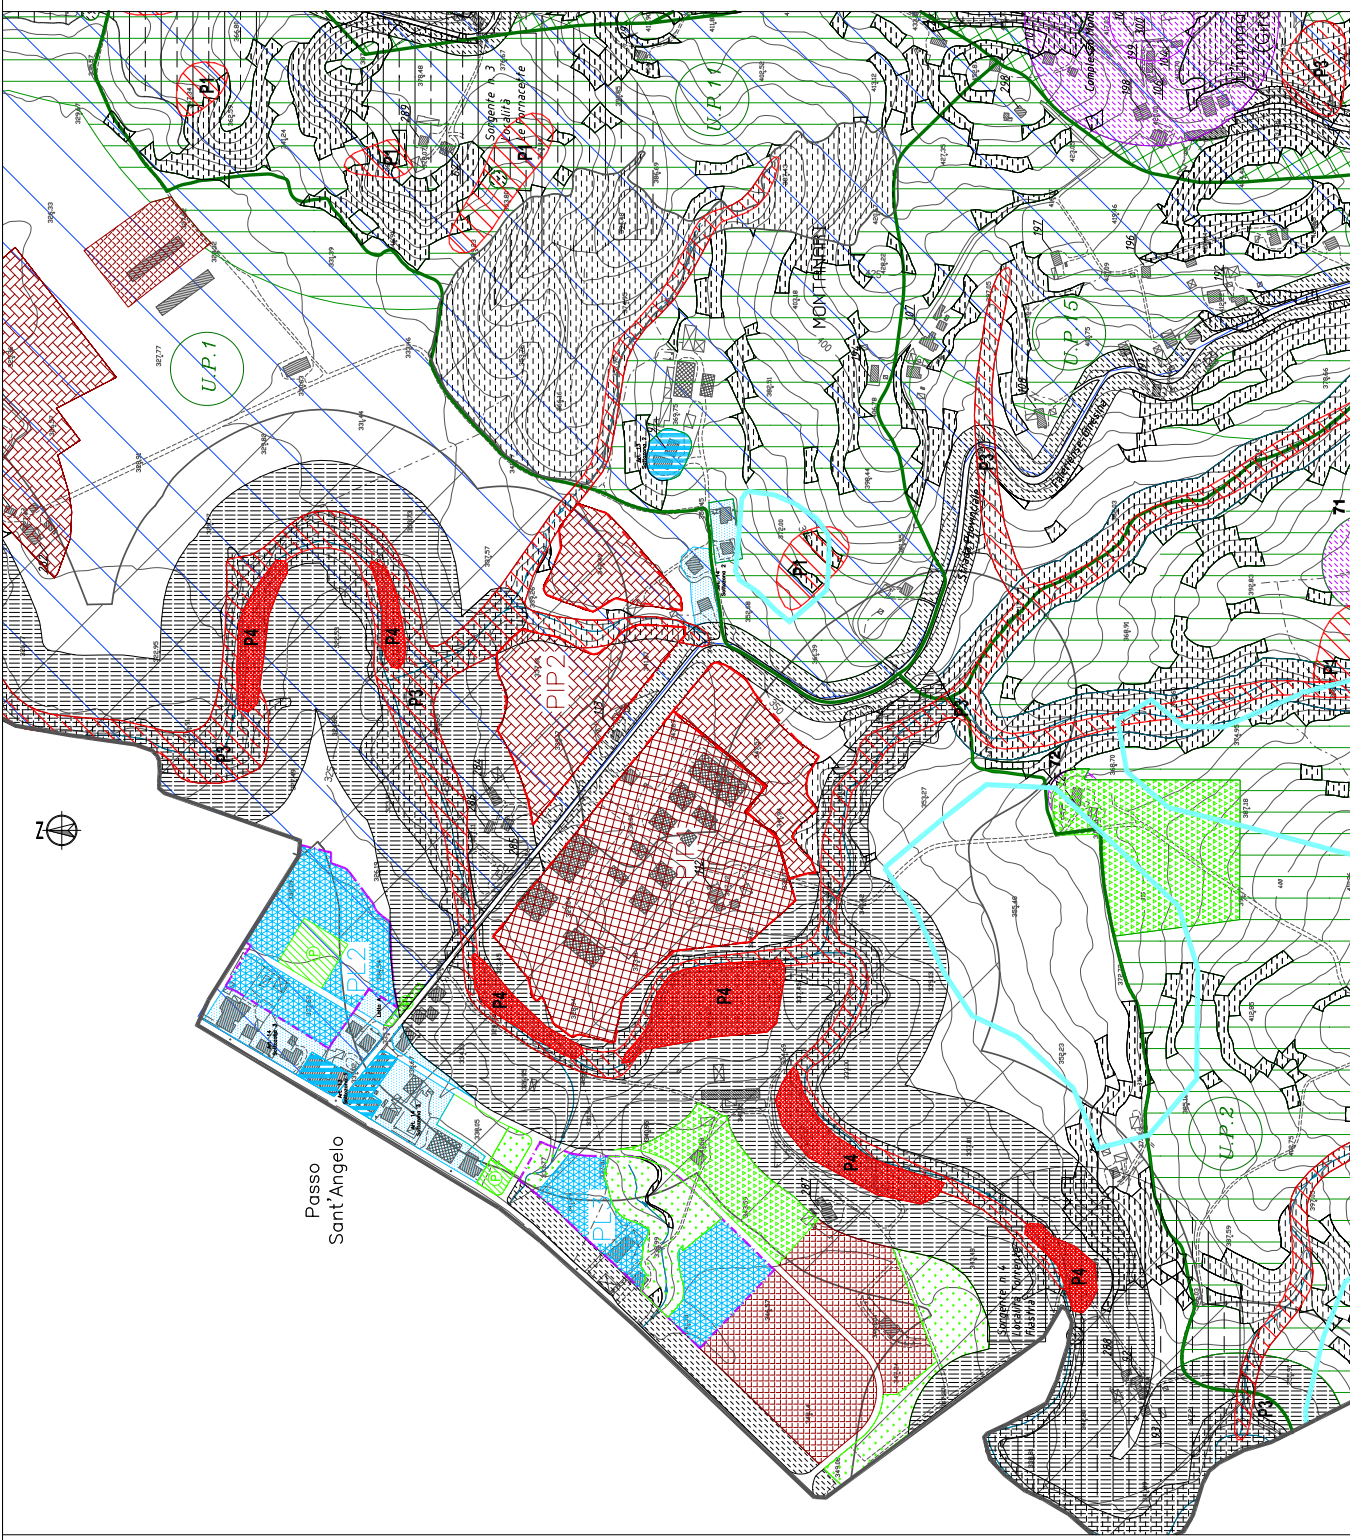

COMUNE DI SANT'ANGELO IN PONTANO
 PROVINCIA DI MACERATA

PIANO REGOLATORE GENERALE
ADEGUAMENTO AL P.T.C.

Tavola **05**
 ASSETTO ED USO DEL TERRITORIO
 PASSO SANT'ANGELO

Scala: 1:20.000
 Data: AGO 2011
 Mod. SGA 2010

Ing. Paolo Francesco Agati
 Architetto
 P. 00100 - Tel. 0733/48111
 P. 00100 - Tel. 0733/48111



Passo Sant'Angelo - 1:5.000

LEGENDA

--- LIMITE AMMINISTRATIVO COMUNALE
 --- LINEE ESTERNE ALLA VARIANTE

ZONIZZAZIONE

--- 014 LIMITE INTERV. URB. PREV. DI INDAGINE PUBBLICA VIGENTE
 --- 015 LIMITE INTERV. URB. PREV. DI INDAGINE PRIVATA DI PROG.

ZONE RESERVOIR

--- 016 ZONE DI RISERVAZIONE E RISTRUTTURAZIONE (BR)
 --- 017 ZONE DI COMPLETAMENTO (B)
 --- 018 ZONE DI ESPANSIONE (C)

ZONE PRODUTTIVE

--- 019 ZONE DI COMPLEMENTO (DR)
 --- 020 ZONE ANTIDUALI-INDUSTRIALI DI ESPANSIONE (DI)
 --- 021 ZONE COSTRUTTIVE E COMMERCIALI (DT)
 --- 022 ZONE PRODUTTIVE E COMMERCIALI DI ESPANSIONE (DR)

ZONE AGRICOLE

--- 023 NORMALI (DN)
 --- 024 DI INTERESSE PAESISTICO (EP)
 --- 025 DI SALVAGUARDIA PAESISTICO AMBIENTALE (DA)
 --- 026 INDETERMINATE (DI)

ZONE PER ATTREZZATURE PUBBLICHE

--- 027 PARCHEGGI PUBBLICI
 --- 028 VERDE PUBBLICO A GIARDINO E PARCO
 --- 029 ATTREZZATURE PUBBLICHE DI INTERESSE GENERALE

ZONE A VINCOLO

--- 030 VINCULO LIBERO
 --- 031 PARCO FLUVIALE
 --- 032 VINCULO VARI
 --- 033 VINCULO DI PASSEGGIO
 --- 034 VINCULO IDROLOGICO (REAL. 3087/1992)
 --- 035 VINCULO PAESAGGISTICO

EDIFICI E MANUFATTI EXTRAURBANI

--- 036 FABBRICATI RURALI DI RELLEVANTE VALORE
 --- 037 FABBRICATI RURALI DI VALORE AMBITO DI TUTELA
 --- 038 FABBRICATI RURALI DI VALORE AMBIENTALE
 --- 039 ALTRI EDIFICI E MANUFATTI DI RELLEVANTE VALORE (ART. 24 PA)
 --- 040 FABBRICATI RURALI DI VALORE AMBIENTALE (ART. 24 PA)

Note: 1) - Zone produttive
 2) - Zone agricole

PAI	AREE DI INTERESSE AL DISEGNO	Art. 100 PA
PAI	PERICOLONIA MODERATA P1 - RISERVA MODERATA R1	11-12
PTC	AREE PER TUTELA AGRI-CULTURE ESENTATE DALL'INDAGINE	Art. 100 PA
PTC	AREE PER TUTELA AGRI-CULTURE ESENTATE DALL'INDAGINE	Art. 100 PA
PTC	PERICOLONIA MODERATA P1	11-12
PTC	PERICOLONIA MOLTO ELEVATA P4 - zone particolarmente protette	11-12