COMUNITA' MONTANA DEI MONTI AZZURRI

COMUNE DI SANT'ANGELO IN PONTANO

PROVINCIA DI MACERATA

PIANO REGOLATORE GENERALE

ADEGUAMENTO AL P.T.C.

Tavola aggiornata alle prescrizioni richieste dalla Provincia con D.P. n° 99 del 04-06-2018

PROGETTO	01	02	03	04
ASSETTO ED USO DEL TERRITORIO	05	06	07	
SANTA MARIA MADDALENA	08	09	10	
	11	12	13	

TAVOLA **08**

Arch. Antonio Roberto Migliorini

Collaboratori:
Arch. Rita Rinaldini
Arch. Paola Fratini

ANTONIO ROBERTO MIGLIORINI
Ordine degli Architetti Pianificatori Paesaggisti e Conservatori della Prov. di Macerata N. 1297
ARCHITETTO

SCALA 1:2.000

DATA Apr. 2011

AGG. Set. 2018

LEGENDA

LIMITE AMMINISTRATIVO COMUNALE

ART.28 AREE DESTINATE ALLA VIABILITÀ

ZONE RESIDENZIALI

ART.13 DI RISANAMENTO E RISTRUTTURAZIONE (BR)

ZONE AGRICOLE

ART.21 NORMALI (EN)

ART.22 DI INTERESSE PAESISTICO (EP)

ART.23 DI SALVAGUARDIA PAESISTICO AMBIENTALE (EA)

ART.23bis INEDIFICABILI (EA1)

ZONE PER ATTREZZATURE PUBBLICHE

ART.31 ATTREZZATURE RICETTIVE

ZONE A VINCOLO

ART.33 VINCOLI LEGALI

ART.34 VINCOLI VARI

ART.38 UNITA' DI PAESAGGIO

VINCOLO IDROGEOLOGICO (R.D.L. 3267/1923)

VINCOLO PAESAGGISTICO

EDIFICI E MANUFATTI EXTRAURBANI

ART.24 AMBITO DI TUTELA

(B) FABBRICATI RURALI DI VALORE AMBIENTALE

61 – Casa rurale
67 – Casa rurale
69 – Casa rurale
71 – Casa rurale

(C) ALTRI EDIFICI E MANUFATTI DI RILEVANTE VALORE (ART. 24 NTA)
Riferirsi al censimento dei beni architettonici extraurbano

(D) FABBRICATI PRIVI DI VALORE AMBIENTALE (ART. 24 NTA)
Riferirsi al censimento dei beni architettonici extraurbano

PAI	AREE DI VERSANTE IN DISSESTO	Art. NTA PAI
	PERICOLOSITA' MODERATA P1 – RISCHIO MODERATO R1	11–12
	PERICOLOSITA' MEDIA P2 – RISCHIO MODERATO R1	11–12
	PERICOLOSITA' ELEVATA P3 – RISCHIO MODERATO R1	11–12
	PERICOLOSITA' ELEVATA P3 – RISCHIO MEDIO R2	11–12
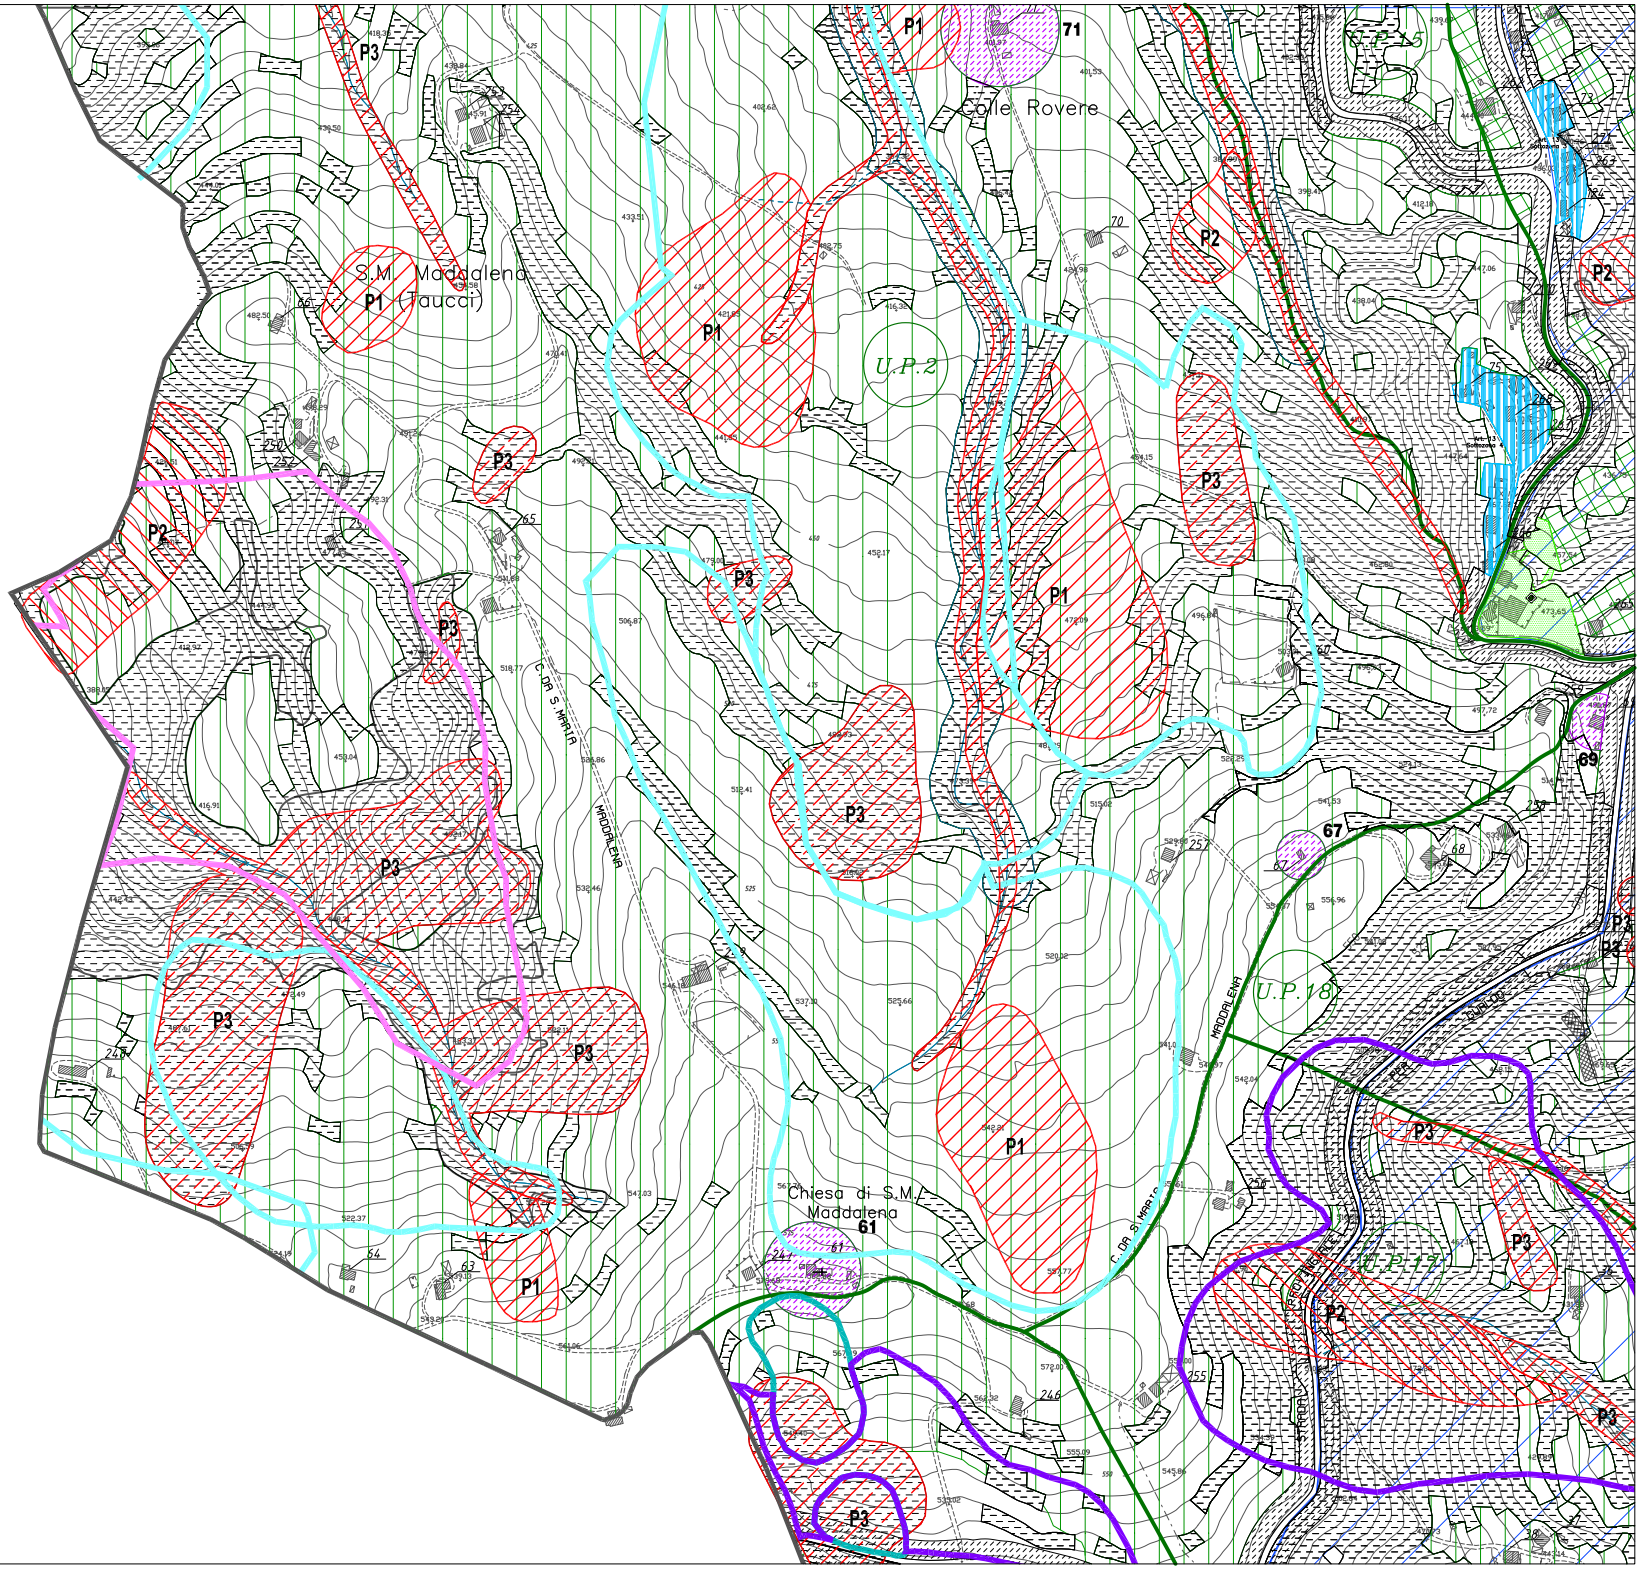
PTC	AMBITI DI TUTELA AGGIUNTIVI DERIVANTI DALL'INDAGINE GEOLOGICA (aree di versante in dissesto)	NTA PRG Art. 39ter
P1	PERICOLOSITA' MODERATA P1	
P2	PERICOLOSITA' MEDIA P2	
P3	PERICOLOSITA' ELEVATA P3